

Съгласувал:

/...../

Утвърдил:

/...../


Схема за евакуация

За известяване:

1. Тел.: 112 и 160

2. Управител:

3. ПБС:

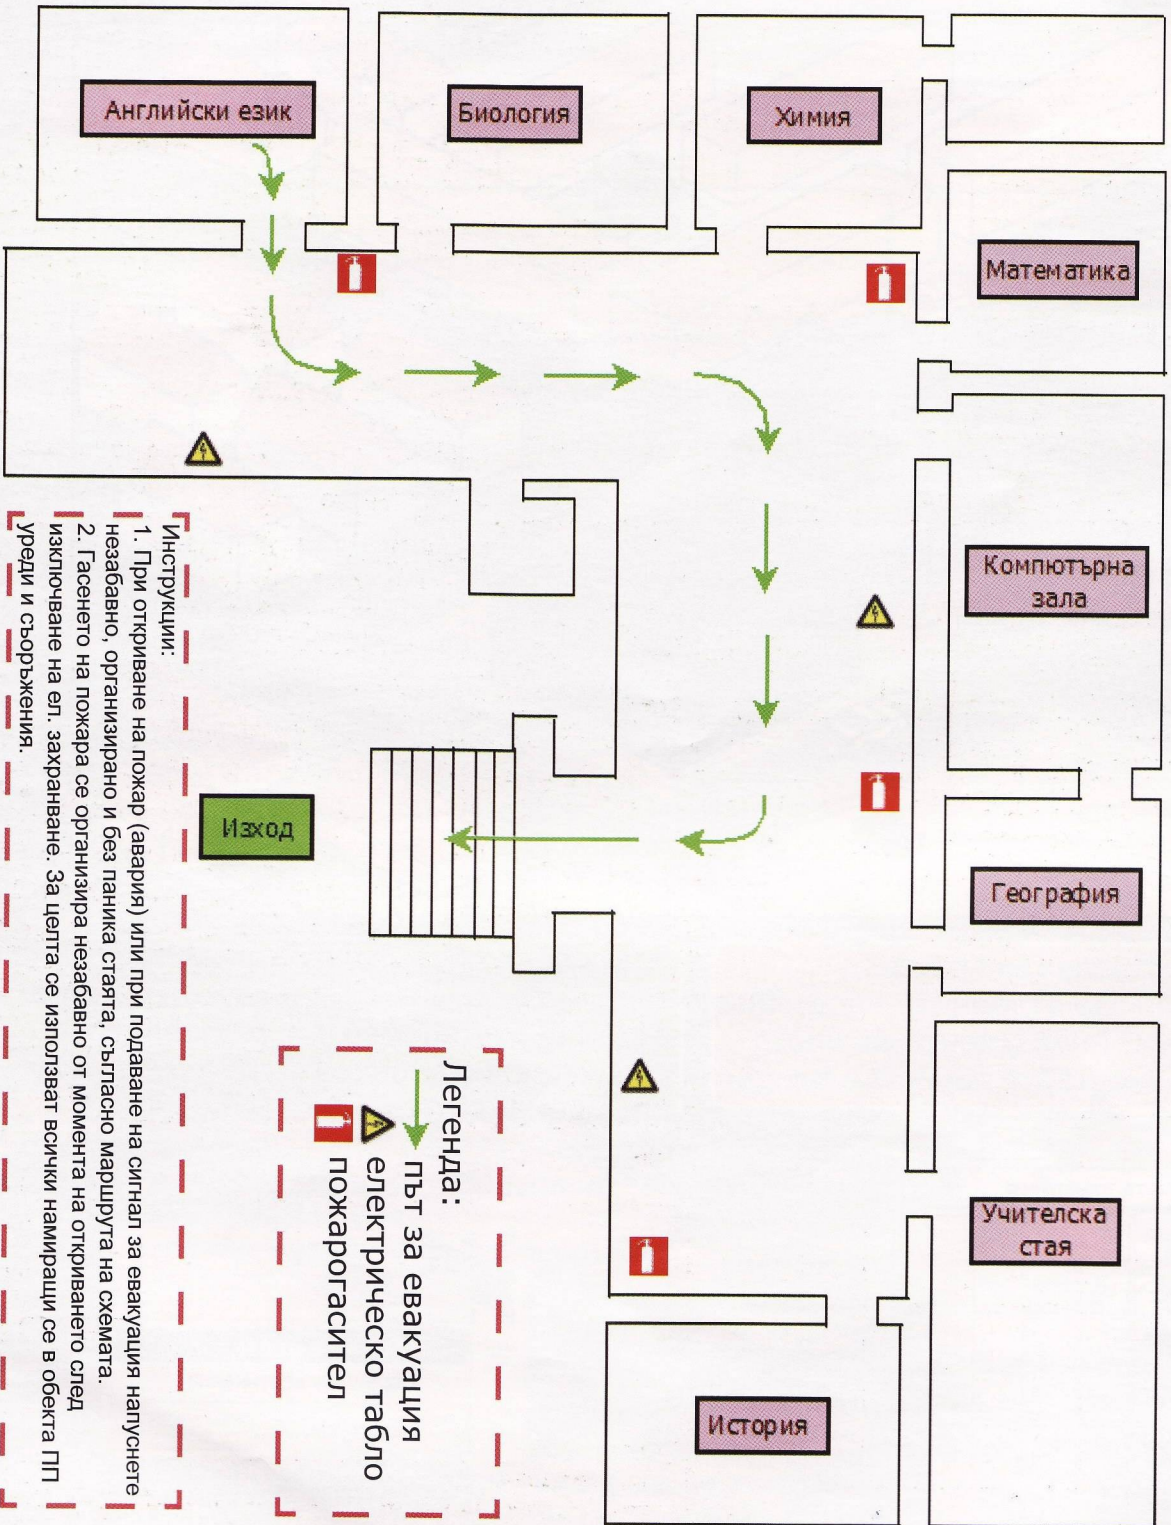

Инструкции:

1. При откриване на пожар (авария) или при подаване на сигнал за евакуация напуснете незабавно, организирано и без паника стаята, съгласно маршрута на схемата.
2. Гасенето на пожара се организира незабавно от момента на откриването след изключване на ел. захранване. За целта се използват всички намиращи се в обекта ПП уреди и съоръжения.

Легенда:

→ път за евакуация

⚠ електрическо табло

🔥 пожарогасител